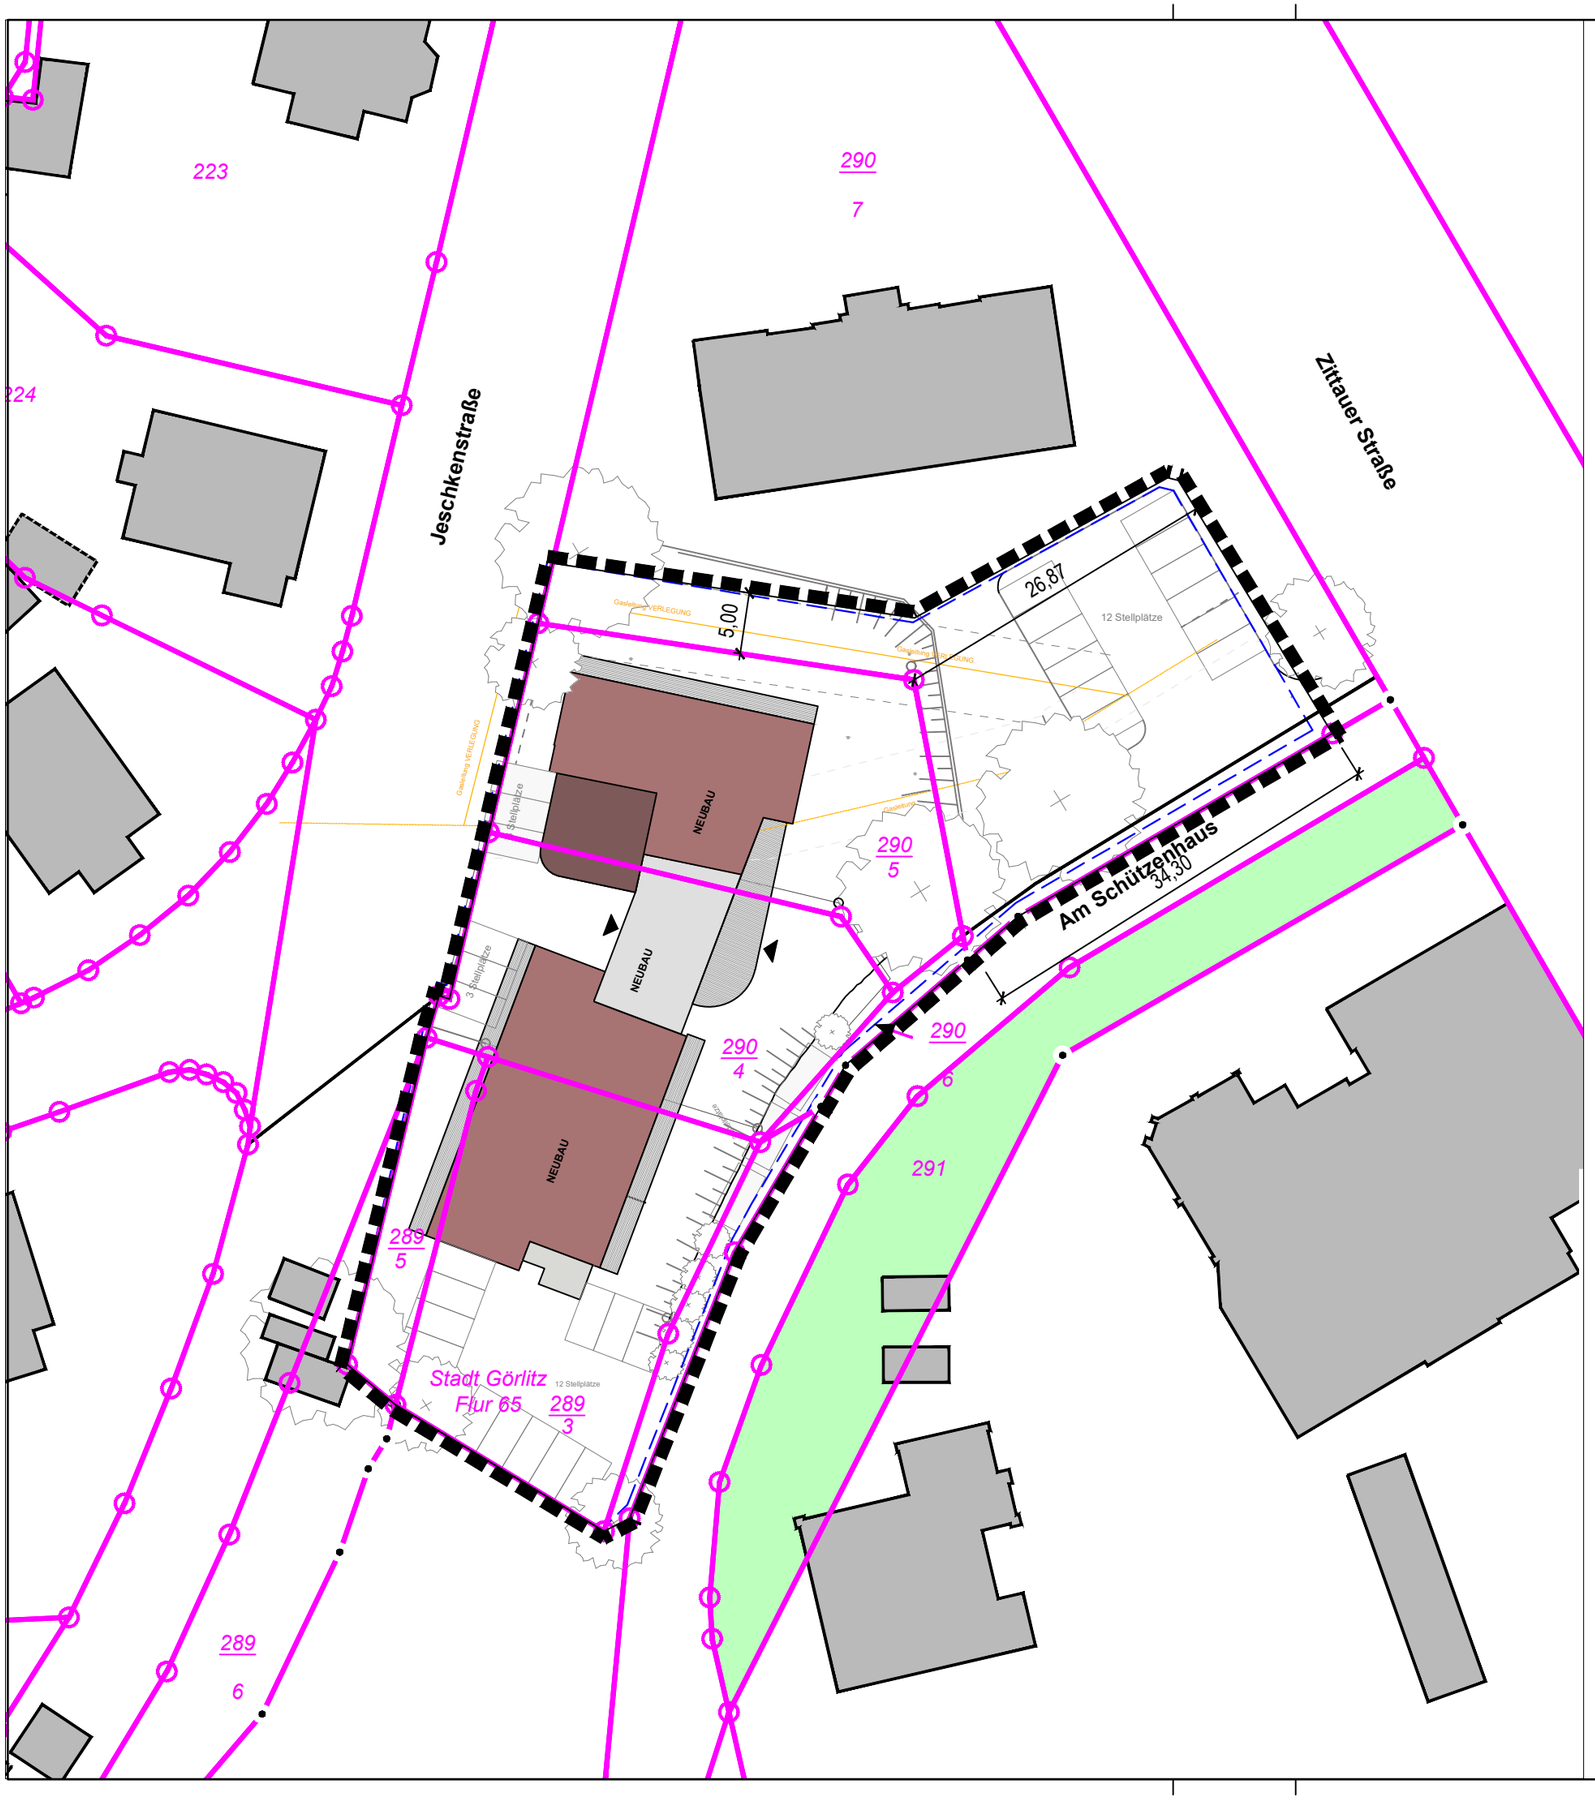

LEGENDE:

- 290 Flurstücksgrenzen mit Flurstücksnummer
- Gebäude Bestand
- Gebäude Planung
- Grenze des räumlichen Geltungsbereiches im Bebauungsplan

LAGE IM GEBIET:

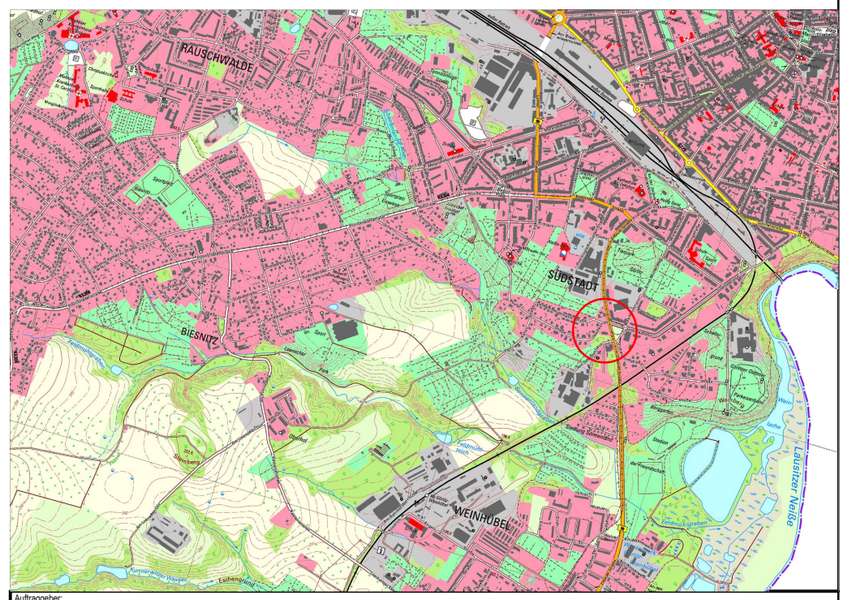

Auftraggeber:

VQ Invest GmbH

Datum: _ _ . _ _ . 20 _ _ Unterschrift Auftraggeber

Auftragnehmer:
Ingenieurbüro für Tiefbau, Wasserwirtschaft und Umweltfragen, Ostsachsen GmbH
IBOS
Kleine Konsulstraße 3-5; 02826 Görlitz; Tel. 0 35 81 / 47 37-0; Fax 0 35 81 / 47 37 12; E-mail: info@ibos-goerlitz.de

Leistungsphase:	Maßnahme: Vorhabenbezogener Bebauungspla Nr. 41 "Pflegezentrum Jeschkenstraße"	Unterlage-Nr./ Blatt-Nr.:
Projekt-Nr.: 180920		Datum: 25.09.2018
Bearbeitet: Spank	Unterlage: Lageplan	Koordinatenreferenzsystem: -
Gezeichnet: Da		Höhensystem: DHHN92 (m NHN)
Geprüft:		Maßstab: 1 : 500

Schutzvermerk DIN 34-1-D Die Weitergabe sowie Vervielfältigung dieser Unterlage, Verwertung und Mitteilung des Inhaltes sind nicht gestattet, soweit nicht ausdrücklich zugestanden. IBOS GmbH

Format: a3, A=0.12m²