Vorhabenbezogener Bebauungsplan Nr. 43 "EKZ Görlitz - PV-Anlagen"
- Vorhaben- und Erschließungsplan -

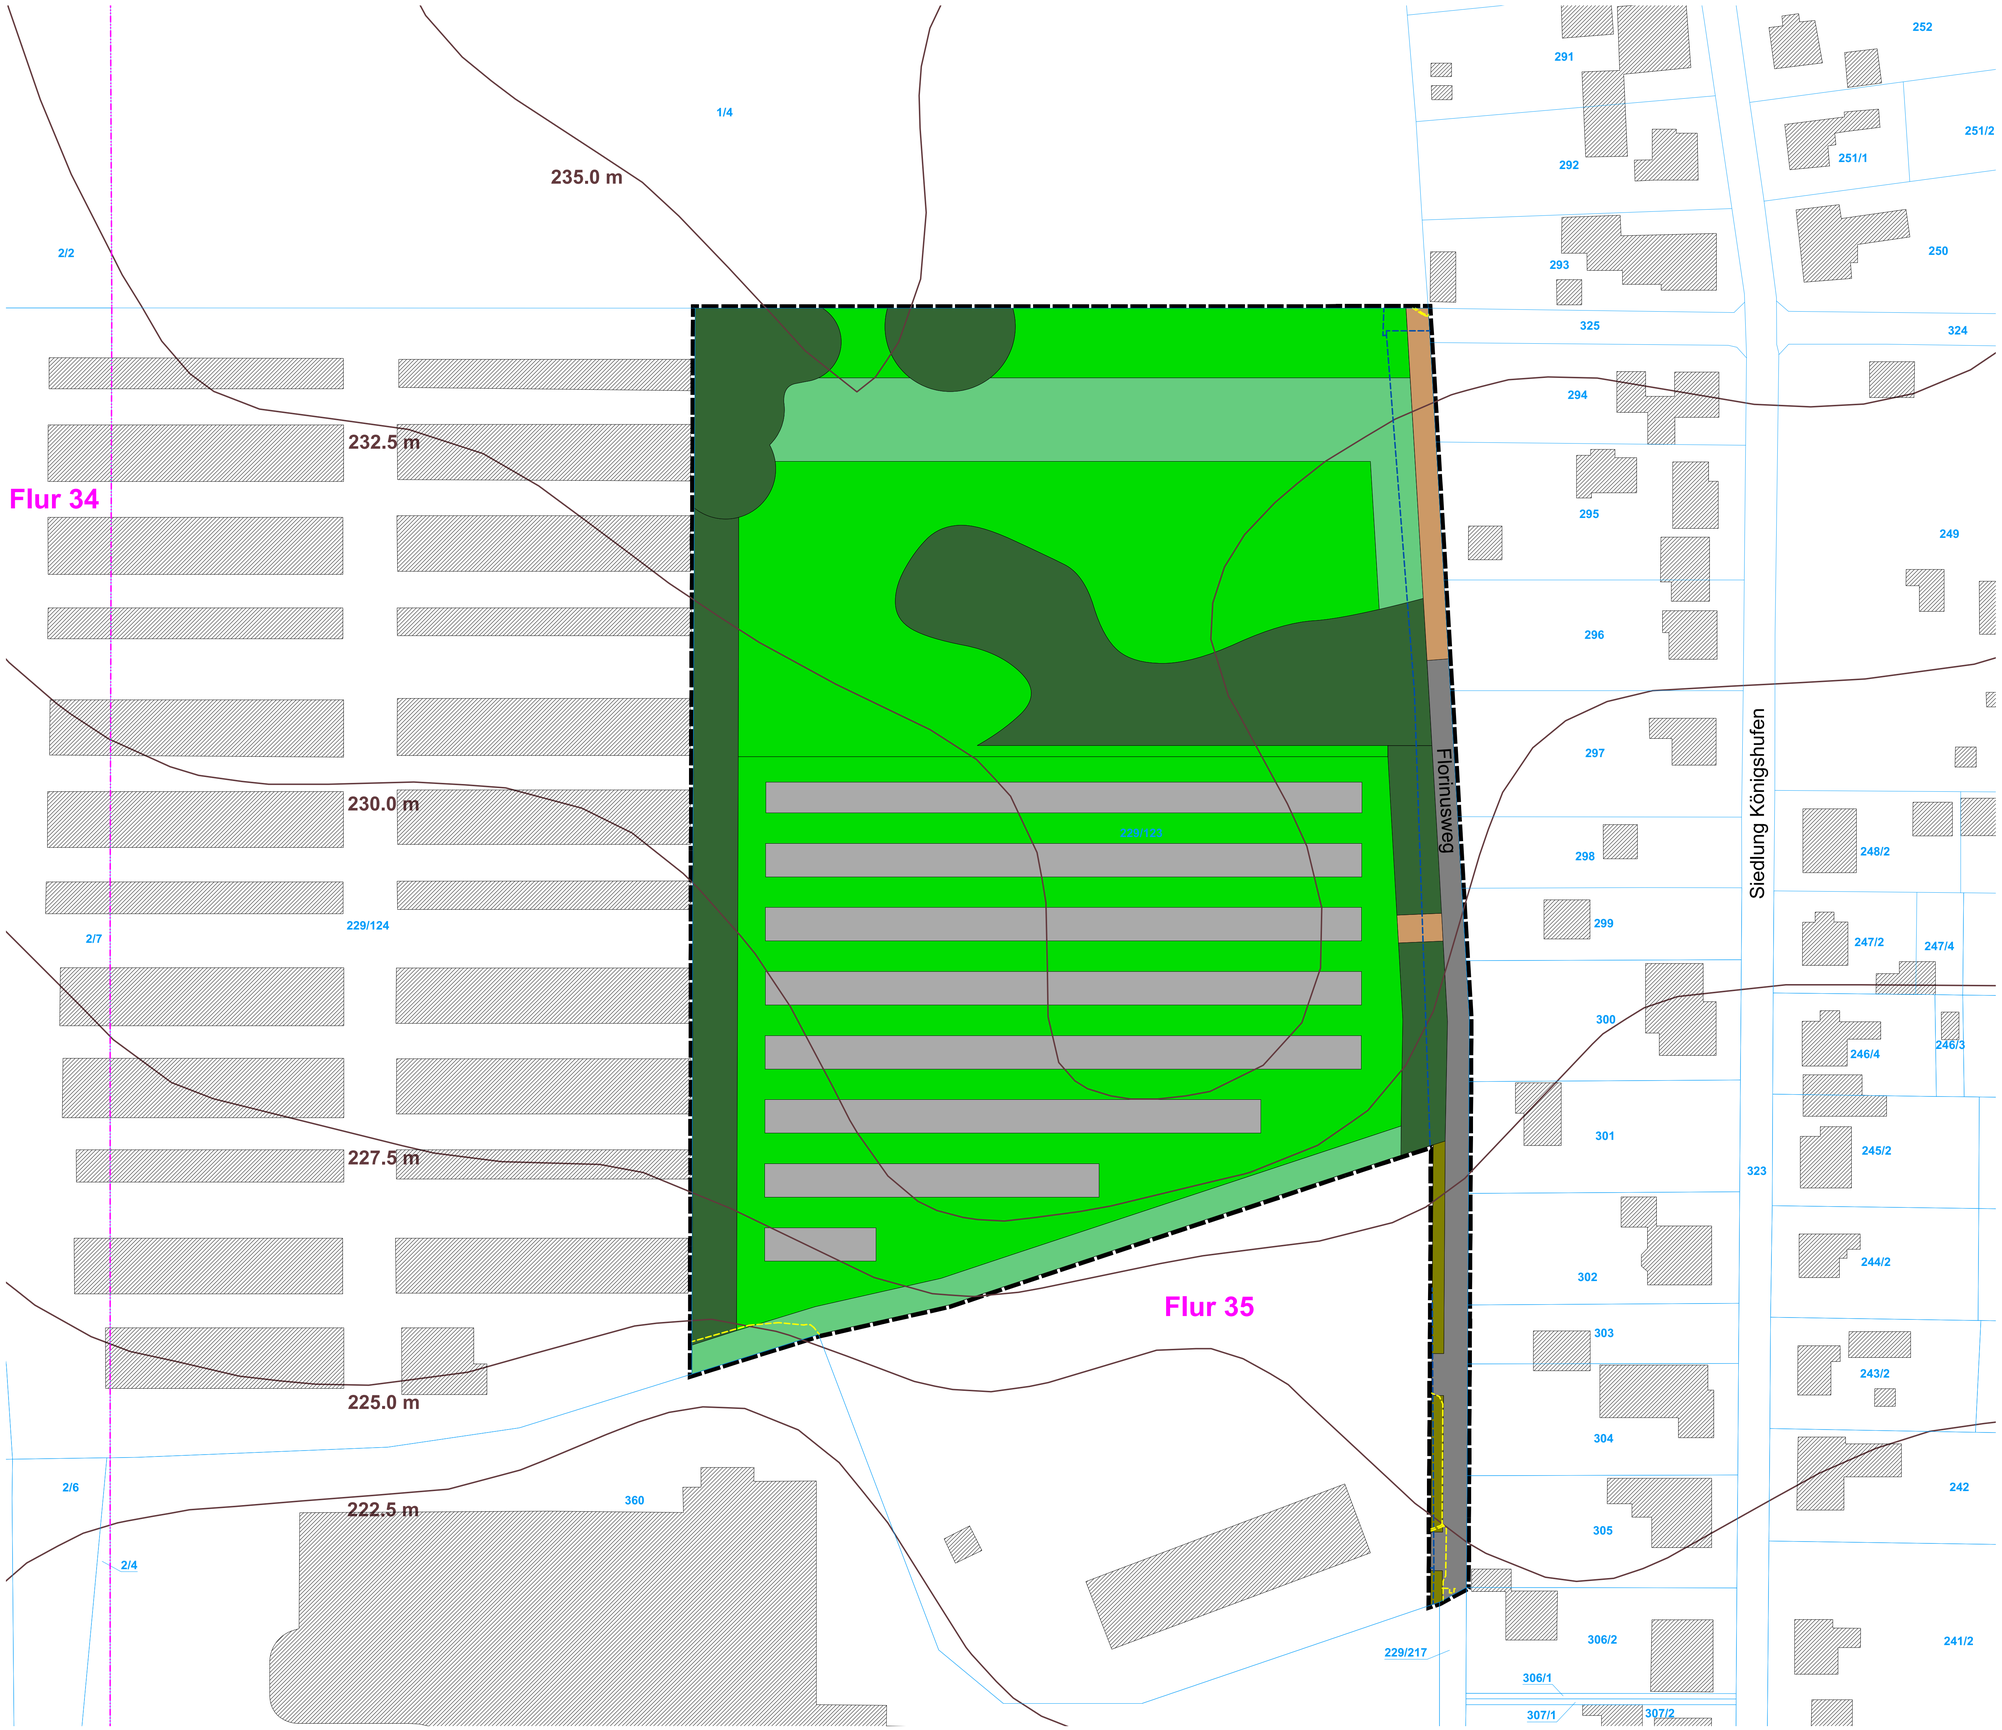

Planzeichenerklärung

Verkehrsflächen

- Wege und Zufahrten, vollversiegelt
- Wege und Zufahrten, wassergebundene Befestigung

Grünflächen

- Gehölzflächen mit Deckungsgrad von 100%
- Gehölzflächen mit Deckungsgrad bis 50%
- Ruderalflur
- extensiv genutzte Wiese

Gebäude

- Bestandsgebäude

sonstige Planzeichen

- Geltungsbereich des Bebauungsplanes
- Höhenschichtlinie, Höhenangabe in mHN (Höhenreferenzsystem DHHN2016)
- Photovoltaikanlage

Nachrichtlich übernommen

- Flurstück/-snummern
- Flurgrenzen

Versorgungsleitungen (Bestand)

- Leitungsbestand Trinkwasser
- Leitungsbestand Strom

Übersichtsplan

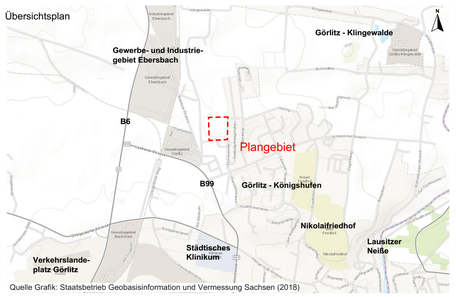

Quelle Grafik: Staatsbetrieb Geobasisinformation und Vermessung Sachsen (2018)

Projekt	**VORHABENBEZOGENER B-PLAN NR. 43** **"EKZ Görlitz - PV-Anlagen"**
Kommune	**Stadt Görlitz** Hugo-Keller-Straße 14, 02826 Görlitz
Bauleitplanung	RICHTER + KAUP Ingenieure • Planer Büro für Bauleitplanung, Landschaftsplanung, Tiefbauplanung Berliner-Straße-21 * 02826 Görlitz * Tel. (03581) 421920 * Fax 4219211
Vorhabenträger	**Marktkauf GVG Görlitz GmbH & Co. KG** New-York-Ring 6 22297 Hamburg
Planungsstadium	Vorentwurf
Plan	Vorhaben- und Erschließungsplan
Verfasser	Dipl.-Ing.(FH) O. Grottke
Maßstab	M 1 : 500 (im Original) 0 m 5 m 10 m 15 m 20 m 25 m
Format	92,5 cm x 69 cm
Datum	Görlitz, den 27.08.2019